GROEP INFRABO
Construction Quality
GROEP INFRABO NV
www.infrabo.be
info@infrabo.be
LANDSTRAAT 63
2300 WESTERLO
tel: +32 (0)14 58 50 05

pidpa
water in omloop
PIDPA CV
www.pidpa.be
info@pidpa.be
DESGUINLEI 246
2018 ANTWERPEN
+32 (0) 3 260 60 03

Schilde
SCHILDE
www.schilde.be
info@schilde.be
BRANDCHATSTEBAAN 30
2970 SCHILDE
+32 (0) 3 380 16 00

PROJECTNUMMER STUDIEBUREAU:
07238A

PROJECTNUMMERS OPDRACHTGEVER:
K-19-085 en K-19-073

ID-NUMMERS VMM:
100321 en 100341

PROVINCIE: ANTWERPEN
GEMEENTE: SCHILDE
OPDRACHT: HERAANLEG SCHOOLSTRAAT, KERKPLEIN, PUTTENHOFLAAN EN OELEGEMSTRAAT

DEFINITIEF ONTWERP

RIOLERING
PLAN 3

REVISIE

INDEX	DATUM	OMSCHRIJVING	PM	PV
-	23/03/2021	Eerste versie	GTH	TVA
A	08/04/2021	Update ontwerp	GTH	TVA
B	15/04/2021	update riolering en ontwerp	GTH	TVA
C	10/05/2021	update riolering en definitief ontwerp	GTH	TVA
D	25/05/2021	update definitief ontwerp	GTH	TVA
E	31/05/2021	update definitief ontwerp en riolering	GTH	TVA
-	-	-	-	-
-	-	-	-	-
-	-	-	-	-
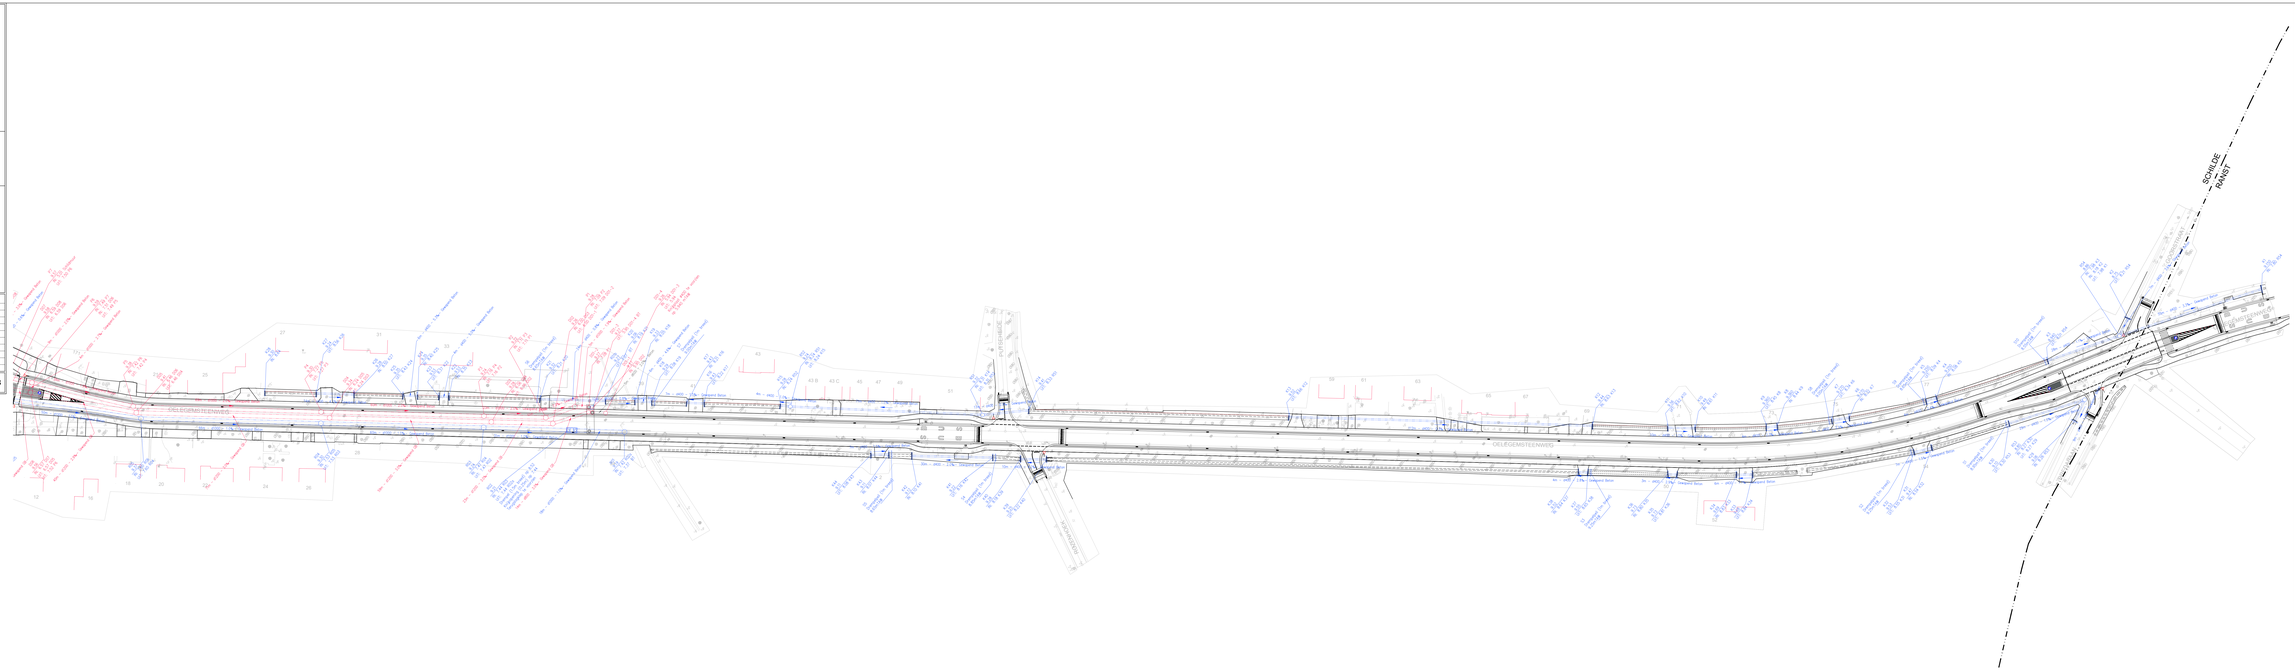
SCHAAL	1/500	OPP.	1.12m²	PLAN NR.	003-3.3