



GROEP INFRABO NV
www.infrabo.be
info@infrabo.be

LANGSTRAAT 65
2260 WESTERLO
tel. +32 (0)14 58 50 05



PIDPA CV
www.pidpa.be
info@pidpa.be

DESQUINLEI 246
2018 ANTWERPEN
+32 (0) 3 260 60 03



SCHILDE
www.schilde.be
info@schilde.be

BRASSCHAATSEBAAN 30
2970 SCHILDE
+32 (0) 3 380 16 00

PROJECTNUMMER STUDIEBUREAU: **07238A**

PROJECTNUMMERS OPDRACHTGEVER: **K-19-085 en K-19-073**

ID-NUMMERS VMM: **100321 en 100341**

PROVINCIE: ANTWERPEN
GEMEENTE: SCHILDE


OPDRACHT: **HERAANLEG SCHOOLSTRAAT, KERKPLEIN, PUTTENHOFBLAAN EN OELEGEMSTRAAT**

DEFINITIEF ONTWERP

TYPEDWARSPROFIELEN

| REVISIE | | | | |
|---------|-----------|---------------|-----|-----|
| INDEX | DATUM | OMSCHRIJVING | PM | PV |
| 0 | 22/032021 | Eerste versie | GTH | TVA |
| - | - | - | - | - |
| - | - | - | - | - |
| | | | | | |
|--------|-----|------|--------------------|----------|------------|
| SCHAAL | NVT | OPP. | 0.37m ² | PLAN NR. | 001 |
|--------|-----|------|--------------------|----------|------------|

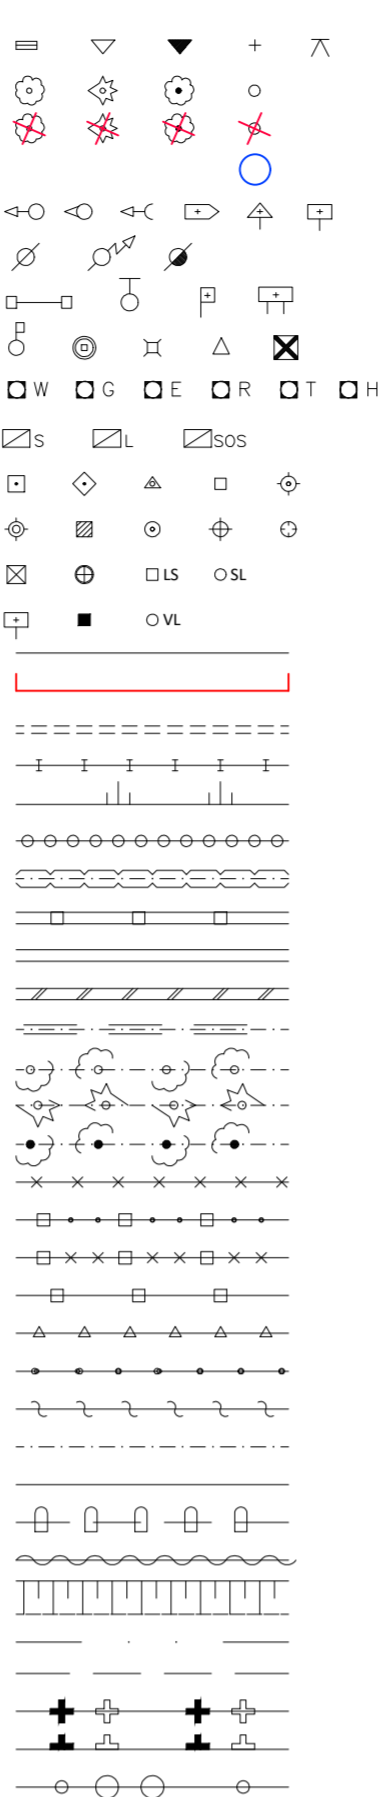

straatkolk, dorpel, dorpel garage, hoogtemeting, reflektor

loofboom, naaldboom, fruitboom, boom algemeen

boom te verwijderen

boom te behouden

lichtsignaal- auto, - voetganger, knipperlicht, wegwijzer, verkeersteken, plaatsnaam

elektr. paal- laagspanning, - hoogspanning, openbare verlichting

publiciteitsbord, telefoonpaal, bus tram, toeristisch commercieel

viaggemast, putrand, huisaansluitputje, brandkraan in muur, brievebus

straatkap merksteen : water, gas, elektriciteit, radio/TV, telefoon, deksel brandkraan

kabine of kast : verkeersteken, verlichting, alarm

merkpaal perceel, Km paal/Hm paal, aslijnpijket, bebakeningspaaltje, houten pijket

houten pijket nieuw, metselwerkpijket, pijket veelhoeksmeting, rooilijn knippunt, vuilbak

putrandraam (vierkant), putrandraam (rond), laagspanningsputje, slootkolk

straatnaambord, scheidingspaal nieuw, verkeerslicht algemeen

onverhard

gebouw (eventueel met arcering)

buizen duiker

afsluiting metaal

sloot gracht berm

bosrand

koniferen haag, houtkant struikgewas, haag

gebouw in betonplaten

gebouw in hout

kopmuur, muurtje in metselwerk

greppel gracht

bomenrij loofbomen

bomenrij naaldbomen

bomenrij fruitbomen

afsluiting prikkeldraad

afsluiting gladde draad met betonplaten

afsluiting prikkeldraad met betonplaten

afsluiting betonplaten

afsluiting hout

afsluiting gladde draad

vangrail

as van de weg, rivier, stroom, beek, kanaal

rand van de weg

rij monolieten

rand waterpeil

bovenkant stroom, rivier, beek, talud


rooilijn


rand los of dienstweg


staatsgrens


provinciegrens

gemeentegrens

 grens arrondissement

 grens kanton

 concessie

 industriezone





GROEP INFRABO NV
Langstraat 65
2260 Westerlo
tel. +32 (0)14 58 50 05
e-mail: info@infrabo.be

VERKLARING: BESTAANDE TOESTAND

Schilde
Heraanleg Schoolstraat, Kerkplein, Puttenhoflaan en Oelegemstraat

003-1

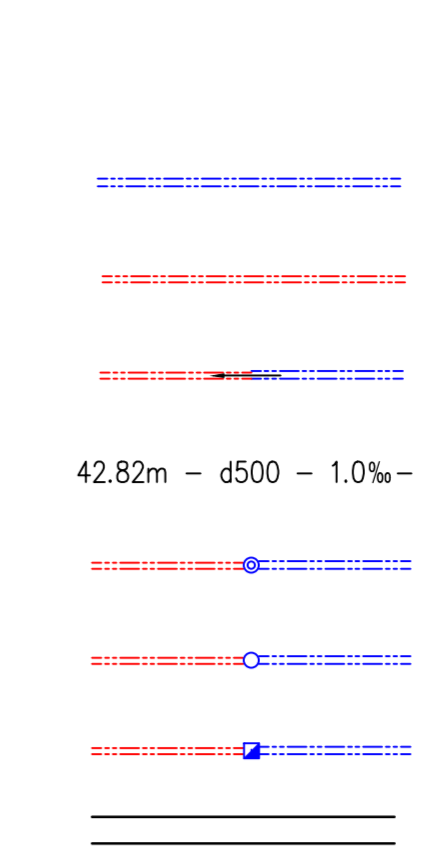

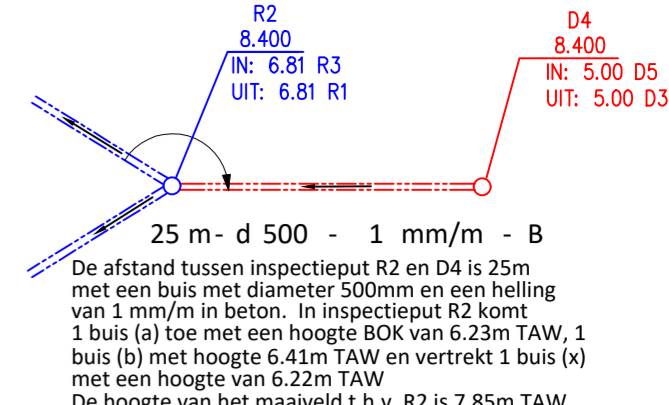

25 m - d 500 - 1 mm/m - B

De afstand tussen inspectieput R2 en D4 is 25m met een buis met diameter 500mm en een helling van 1 mm/m in beton. In inspectieput R2 komt 1 buis (a) toe met een hoogte BOK van 6.23m TAW, 1 buis (b) met hoogte 6.41m TAW en vertrekt 1 buis (x) met een hoogte van 6.22m TAW. De hoogte van het maaiveld t.h.v. R2 is 7.85m TAW


42.82m - d500 - 1.0‰ - B

Inspectieput met putrandraam type I (d400) met bijhorend deksel

Inspectieput met putrandraam type I (d400) met bijhorend deksel (knooppunt)

Ondergrondse verbindingssput

Nieuw te graven grachten




GROEP INFRABO NV
Langstraat 65
2260 Westerlo
tel. +32 (0)14 58 50 05
e-mail: info@infrabo.be

VERKLARING: RIOLERINGSWERKEN

Schilde
Heraanleg Schoolstraat, Kerkplein, Puttenhoflaan en Oelegemstraat

003-3

| PLANNUMMER | INHOUD |
|-----------------------------|--|
| 07238A-08C41-001-inh | INHOUDSTAFEL - LEGENDE |
| 07238A-08C41-002-situ | SITUATIEPLANNEN |
| 07238A-08C41-003-1-grpl BT | GRONDPLANNEN BESTAANDE TOESTAND |
| 07238A-08C41-003-2-grpl LON | GRONDPLANNEN LEIDINGEN OPENBAAR NUT |
| 07238A-08C41-003-3-grpl RIO | GRONDPLANNEN RIOLERINGSWERKEN |
| 07238A-08C41-003-4-grpl WEG | GRONDPLANNEN WEGENISWERKEN |
| 07238A-08C41-004-1p | LENGTEPROFIELEN |
| 07238A-08C41-005-tdwp | TYPEDWARSPROFIELEN EN -DETAILS |
| 07238A-08C41-008-trp | TOTAAL RIOLERINGSPAN |



GROEP INFRABO NV
Langstraat 65
2260 Westerlo
tel. +32 (0)14 58 50 05
e-mail: info@infrabo.be


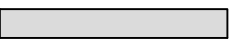











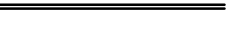









INHOUDSTAFEL


Schilde
Heraanleg Schoolstraat, Kerkplein, Puttenhoflaan en Oelegemstraat

001

VERKLARING ONTWERP.

b) Wegeniswerken.

| ARCERING | MATERIAAL |
|--|---|
|  | rijweg in asfalt |
|  | rijweg in printasfalt |
|  | fietsuggestiestrook in asfalt (okerkleurig) |
|  | fietspad in roodbruin asfalt |
|  | fietspad in rode asfalt |
|  | voetpad in okergele waterpasserende betonstraatstenen 22x22x10cm, halfsteensverband |
|  | parking in grijze waterpasserende betonstraatstenen 22x11x10cm, elleboogverband |
|  | rijweg in kasseien |
|  | betonnen verharding, antraciet |
|  | printbeton, kasseiprint |
|  | groenzone |
|  | blindegeleidetegels |
|  | rand verharding |
|  | kantstrook IIA1 |
|  | kantstrook IIE1 |
|  | Borduur Busbaan |
|  | Borduur IB |
|  | Borduur ID1 |
|  | glasbolreflector (lux 3) |
|  | nieuwe boom, Liquidambar styraciflua (maat 18/20) |
|  | verplaatste bestaande boom |
|  | nieuwe boom, Tilia cordata 'Savaria' (maat 18/20) |
|  | nieuwe boom, Quercus robur (maat 20/25) |



GROEP INFRABO NV
Langstraat 65
2260 Westerlo
tel. +32 (0)14 58 50 05
e-mail: info@infrabo.be


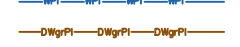

















VERKLARING: WEGENISWERKEN

Schilde
Heraanleg Schoolstraat, Kerkplein, Puttenhoflaan en Oelegemstraat

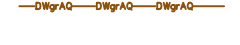
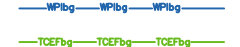

003-4

VERKLARING L.O.N.



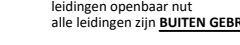



leidingen openbaar nut


| Lijntype | Thema's | L.O.N. | KIB's |
|---|------------------------|------------------------------|-----------|
|  | drinkwater distributie | waterleiding | PIDPA |
|  | DWA | DWA - gravitaire leiding | PIDPA |
|  | Gracht | Gracht - ingeboude gracht | PIDPA |
|  | gas | gasleiding - midden druk | Fluvius |
|  | gas | gasleiding - lage druk | Fluvius |
|  | telecommunicatie | telecommunicatie | Fluvius |
|  | elektriciteit | leiding hoogspanning | Fluvius |
|  | elektriciteit | leiding laagspanning | Fluvius |
|  | telecommunicatie | telecommunicatie | Aweve |
|  | elektriciteit | leiding openbare verlichting | Aweve |
|  | elektriciteit | leiding verkeerslichten | Aweve |
|  | RWA | RWA - gravitaire leiding | Aquaflin |
|  | DWA | DWA - gravitaire leiding | Aquaflin |
|  | DWA | DWA - gravitaire leiding | Gemeente |
|  | Gracht | Gracht - ingeboude gracht | Gemeente |
|  | telecommunicatie | telecommunicatie | Eurofiber |
|  | telecommunicatie | telecommunicatie | Proximus |
|  | telecommunicatie | telecommunicatie | Telenet |
|  | telecommunicatie | telecommunicatie | KPN |

VERKLARING L.O.N.
leidingen openbaar nut
alle leidingen zijn **BUITEN GEBRUIK**

| Lijntype | Thema's | L.O.N. | KIB's |
|---|------------------------|------------------|-----------|
|  | drinkwater distributie | waterleiding | PIDPA |
|  | telecommunicatie | telecommunicatie | Eurofiber |
|  | telecommunicatie | telecommunicatie | Proximus |

VERKLARING L.O.N.
leidingen openbaar nut
alle leidingen zijn **BUITEN DIENST**

| Lijntype | Thema's | L.O.N. | KIB's |
|---|------------------------|------------------------------|-----------|
|  | drinkwater distributie | waterleiding | PIDPA |
|  | gas | gasleiding - lage druk | Fluvius |
|  | elektriciteit | leiding hoogspanning | Fluvius |
|  | elektriciteit | leiding laagspanning | Fluvius |
|  | elektriciteit | leiding openbare verlichting | Aweve |
|  | telecommunicatie | telecommunicatie | Eurofiber |



GROEP INFRABO NV
Langstraat 65
2260 Westerlo
tel. +32 (0)14 58 50 05
e-mail: info@infrabo.be

VERKLARING: LEIDINGEN OPENBAAR NUT / KLIP

Schilde
Heraanleg Schoolstraat, Kerkplein, Puttenhoflaan en Oelegemstraat

003-2