317P9
317B10
317C10
317D10
0104 - woonpark
Sint-benedictusdreef
Victor Frislei
328Y
328C2
328B2
328K2
Kromme Beek
149A
148D
148B
147D
150H
151P
De Nachtegaal
139F
138C
138D
139G
135L
135N
135M
135E
139K
139H
137E
137F
137G
137D
137C
230S3
230R3
Wijnegemsteenweg
Nieuwe boom: beuk
Nieuwe boom: winterlinde
Nieuwe boom: zomereik
Opbraak + vernieuwen verkeersremmer
Opbraak + vernieuwen rijweg in betonstraatstenen en betonnen straatgoten over een lengte van 128m
Te verwijderen paaltje
Te plaatsen paaltjes
Te verwijderen jerseys
Te verplaatsen verlichtingspaal
Te verwijderen verkeersbord
Te verwijderen paaltje
Te plaatsen houten afsluiting
Te verwijderen wegmonoliet
Aansluiting kolken op bestaande inspectieput + herstel rondom put
Te planten haag
Te verwijderen struiken
Te verplaatsen reflectorpaaltjes
Reflector type 3 op rand kopmuur
Te verwijderen verkeersborden
Te rooien haag (±25m)
Nieuwe markering fietsoversteek
Te verwijderen stootblokken
Te verwijderen straatkolk
Te verwijderen verkeersbord
Te verplaatsen merkpaal brandkraan
GEMEENTE SCHOTEN
GEMEENTE SCHILDE
0800 - bosgebieden
0900 - agrarische gebieden
327H
327M
327K
327F
327N
150F
150K
151F
151G
151H
151K
151L
151E
152E
152K
153B
154B
187H
187N
187M
187X
187Y
187F
187T
187Z
176F
176G
186D
183F
De Fieltjens
2,40
2,80
3,00
4,95
0,15
0,25

LIGGINGSPLAN

Schaal : 1/10.000

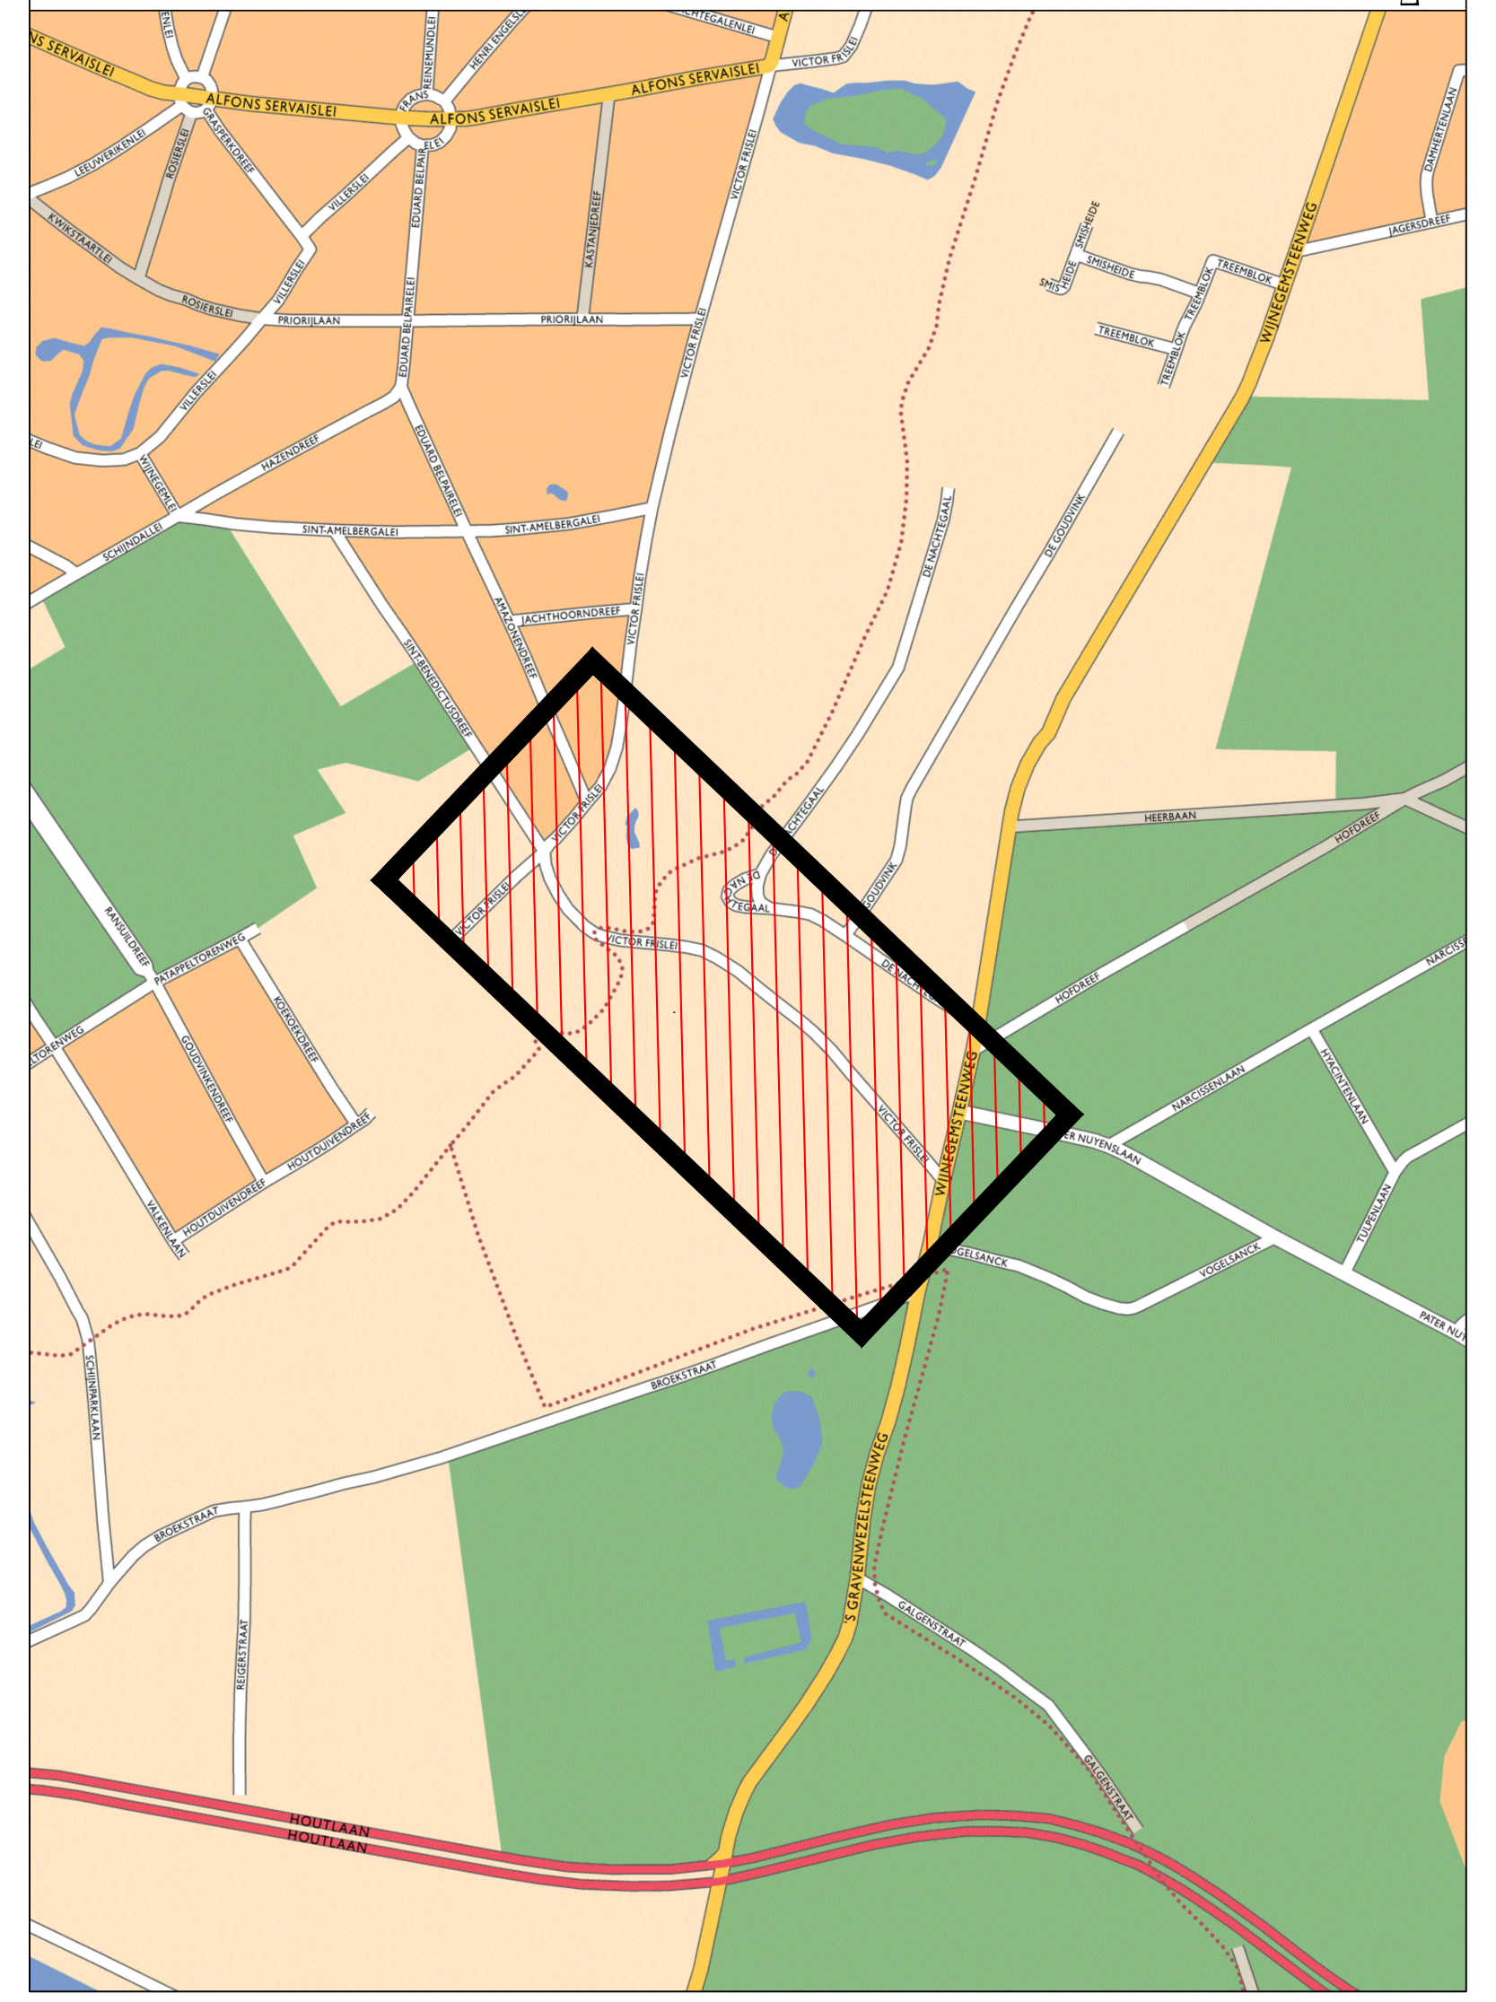
ALFONS SERVAISLEI
PRIORIJLAAN
SINT-AMELBERGALEI
VICTOR FRISLEI
WIJNEGEMSTEENWEG
HEERBAAN
HOUTLAAN
BROEKSTRAAT

Schilde
Brasschaatsebaan 30 - 2970 SCHILDE

Gezien en goedgekeurd door de gemeenteraad
in zitting van:

Burgemeester
dhr. Dirk Bauwens

Algemeen directeur
mevr. Tine Vervisch

gemeente Schoten
Verbertstraat 3 - 2900 SCHOTEN

Gezien en goedgekeurd door de gemeenteraad
in zitting van:

Burgemeester
dhr. Maarten De Veuster

Algemeen directeur
dhr. Rony Lejaeghere

ANTWERPEN
SCHILDE - SCHOTEN

VICTOR FRISLEI
FIETSPAD

SWECO
vestiging Berchem
Posthofbrug 2-4
B-2600 Antwerpen
T +32 (0)2 383 06 40
www.swecobelgium.be

Projectleider
Lars Buttiens

	DATUM	HISTORIEK	TEKENAAR		DATUM	HISTORIEK	TEKENAAR
A	nov. 2024	Definitief ontwerp	-				

GRONDPLAN ONTWORPEN TOESTAND
VICTOR FRISLEI

FASE	SCHAAL	PLANOPP. (m²)	PROJECTNUMMER	PLANNUMMER	UITGAVE
ONTWERP	1:500	1.12m²	16180016	3	A

C:\Users\BEANIJ\DC\ACCDocs\Sweco AB (EU-Server)\BE 16180016 Schilde_Fietspad Victor Frislei\Project Files\02_WIP\407_RO\3_Drawings\16180016_I_WEG_01.dwg - WEG (20241122.1356)